


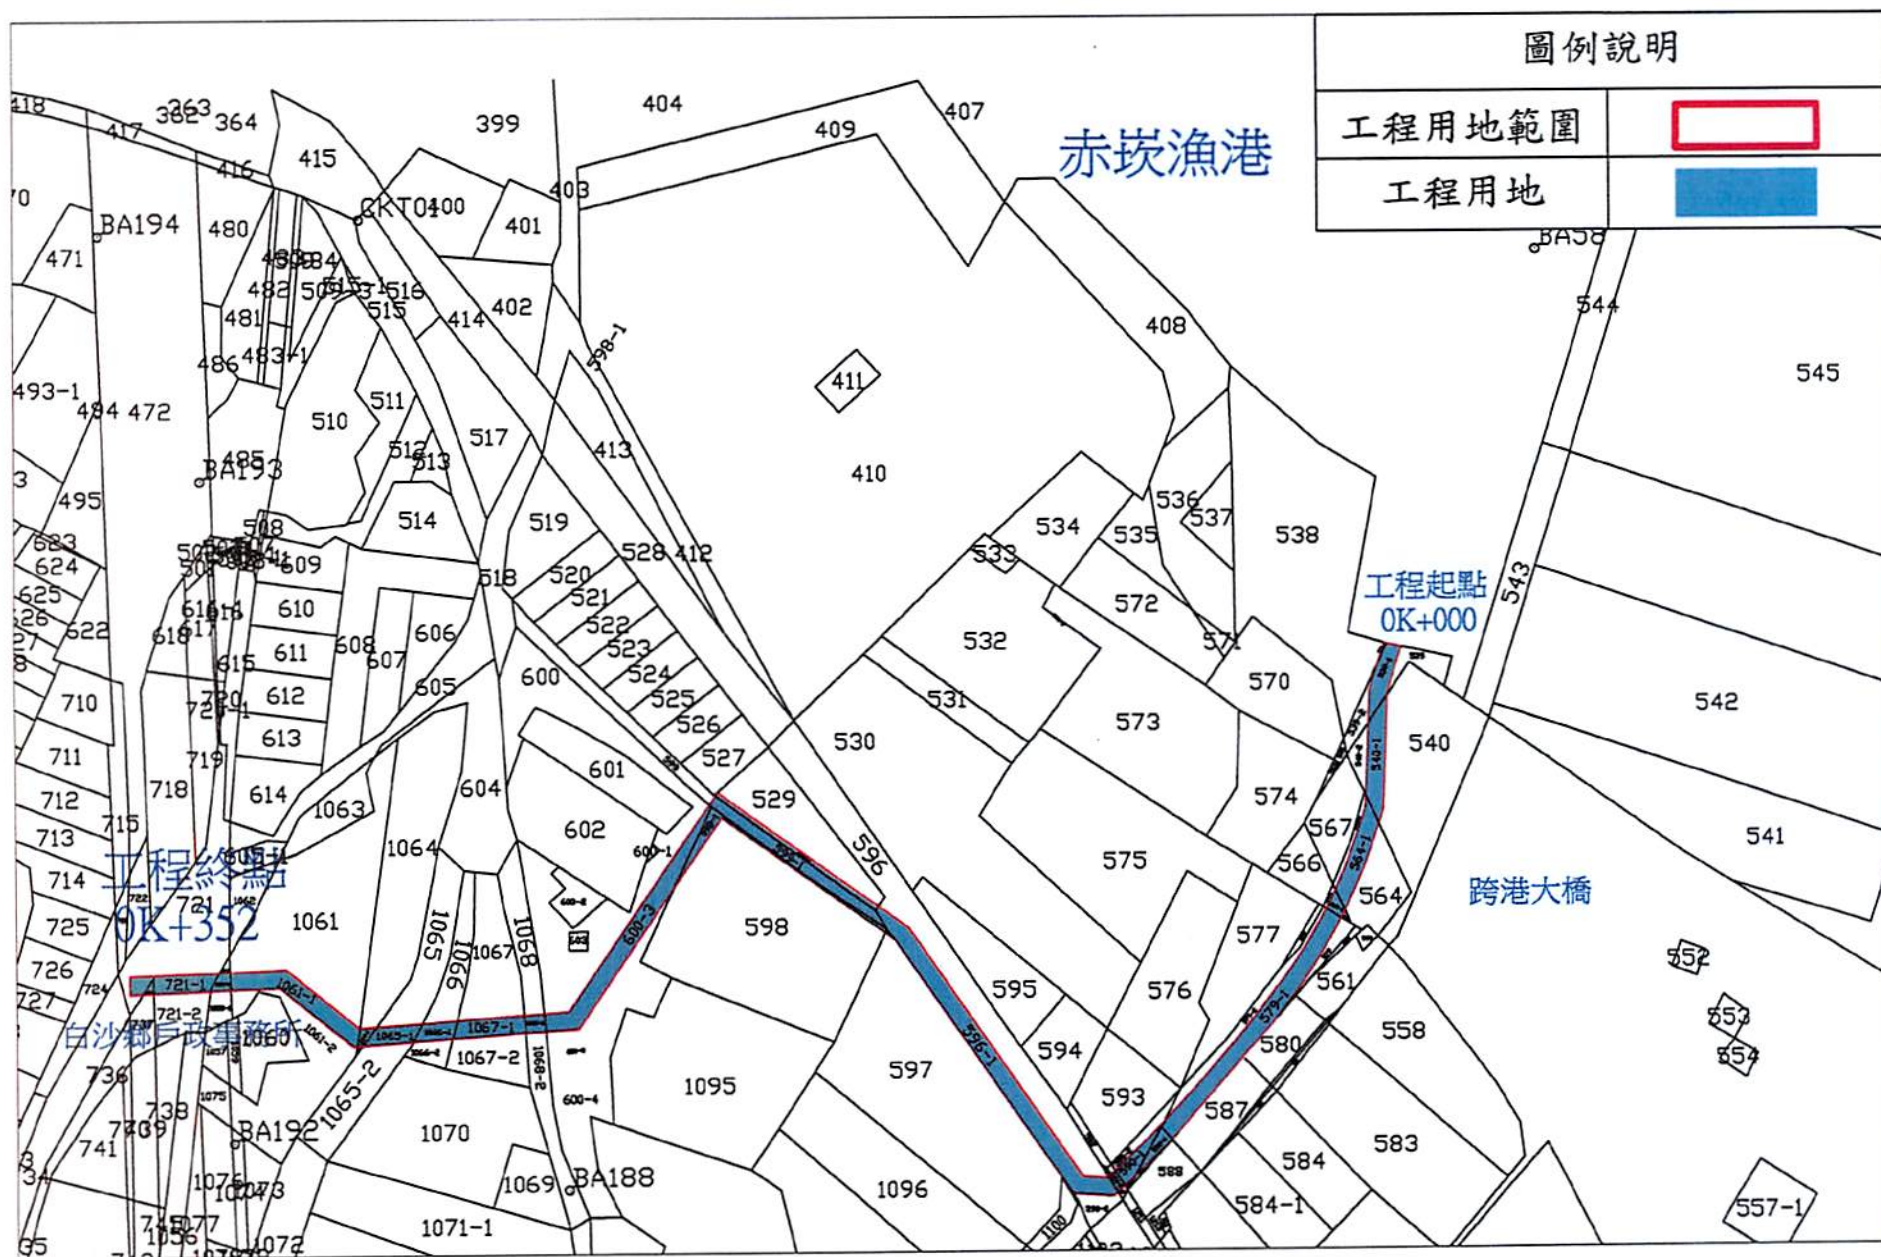

土地使用計畫圖 流域綜合治理計畫第一期治理工程-赤坎村高地截流溝新建工程 比例尺1/1000