


澎湖縣馬公市地籍圖查詢資料

資料查詢時間：民國109年03月06日10時20分 收件號：109XA001952
土地坐落：澎湖縣馬公市埕東段754,766,915地號共3筆

北

撤銷徵收後地籍圖

列印人員：盧盈蓉

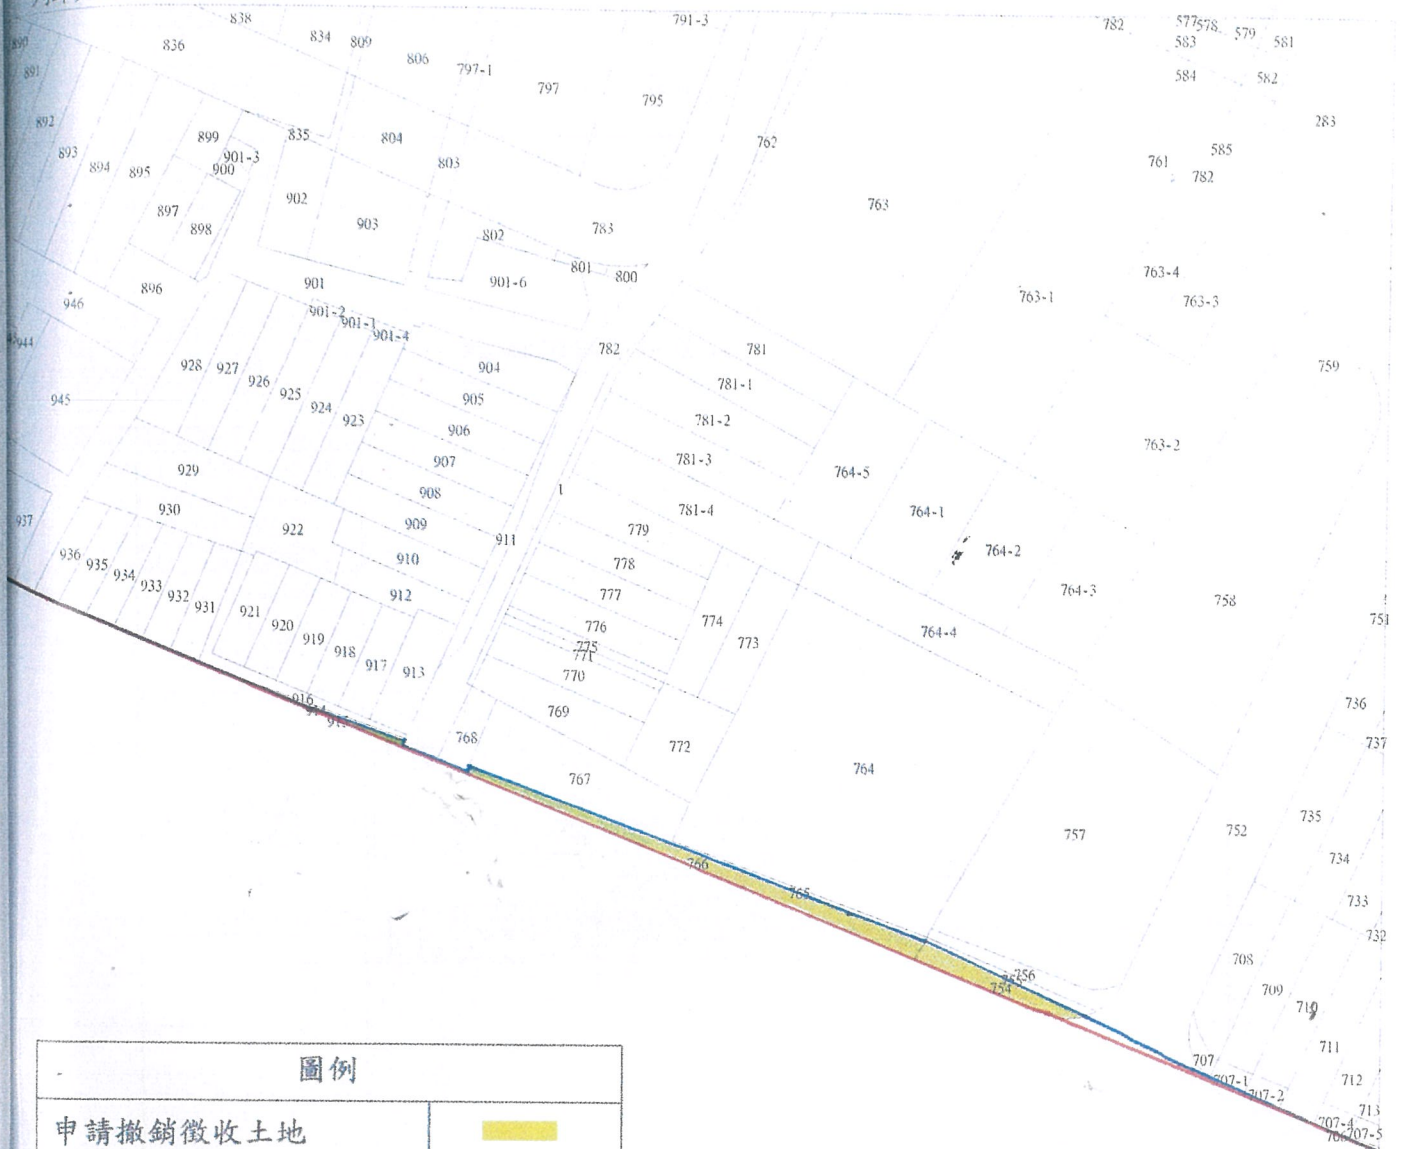

圖例

申請撤銷徵收土地	
重測後都市計畫道路範圍	
加寬馬公光明派出所至馬公中學分部道路	

比例尺：1/800

原比例尺：1/500

查驗碼：109XA001952PIC1A97FB160AE1A49D389B89A9A3494