


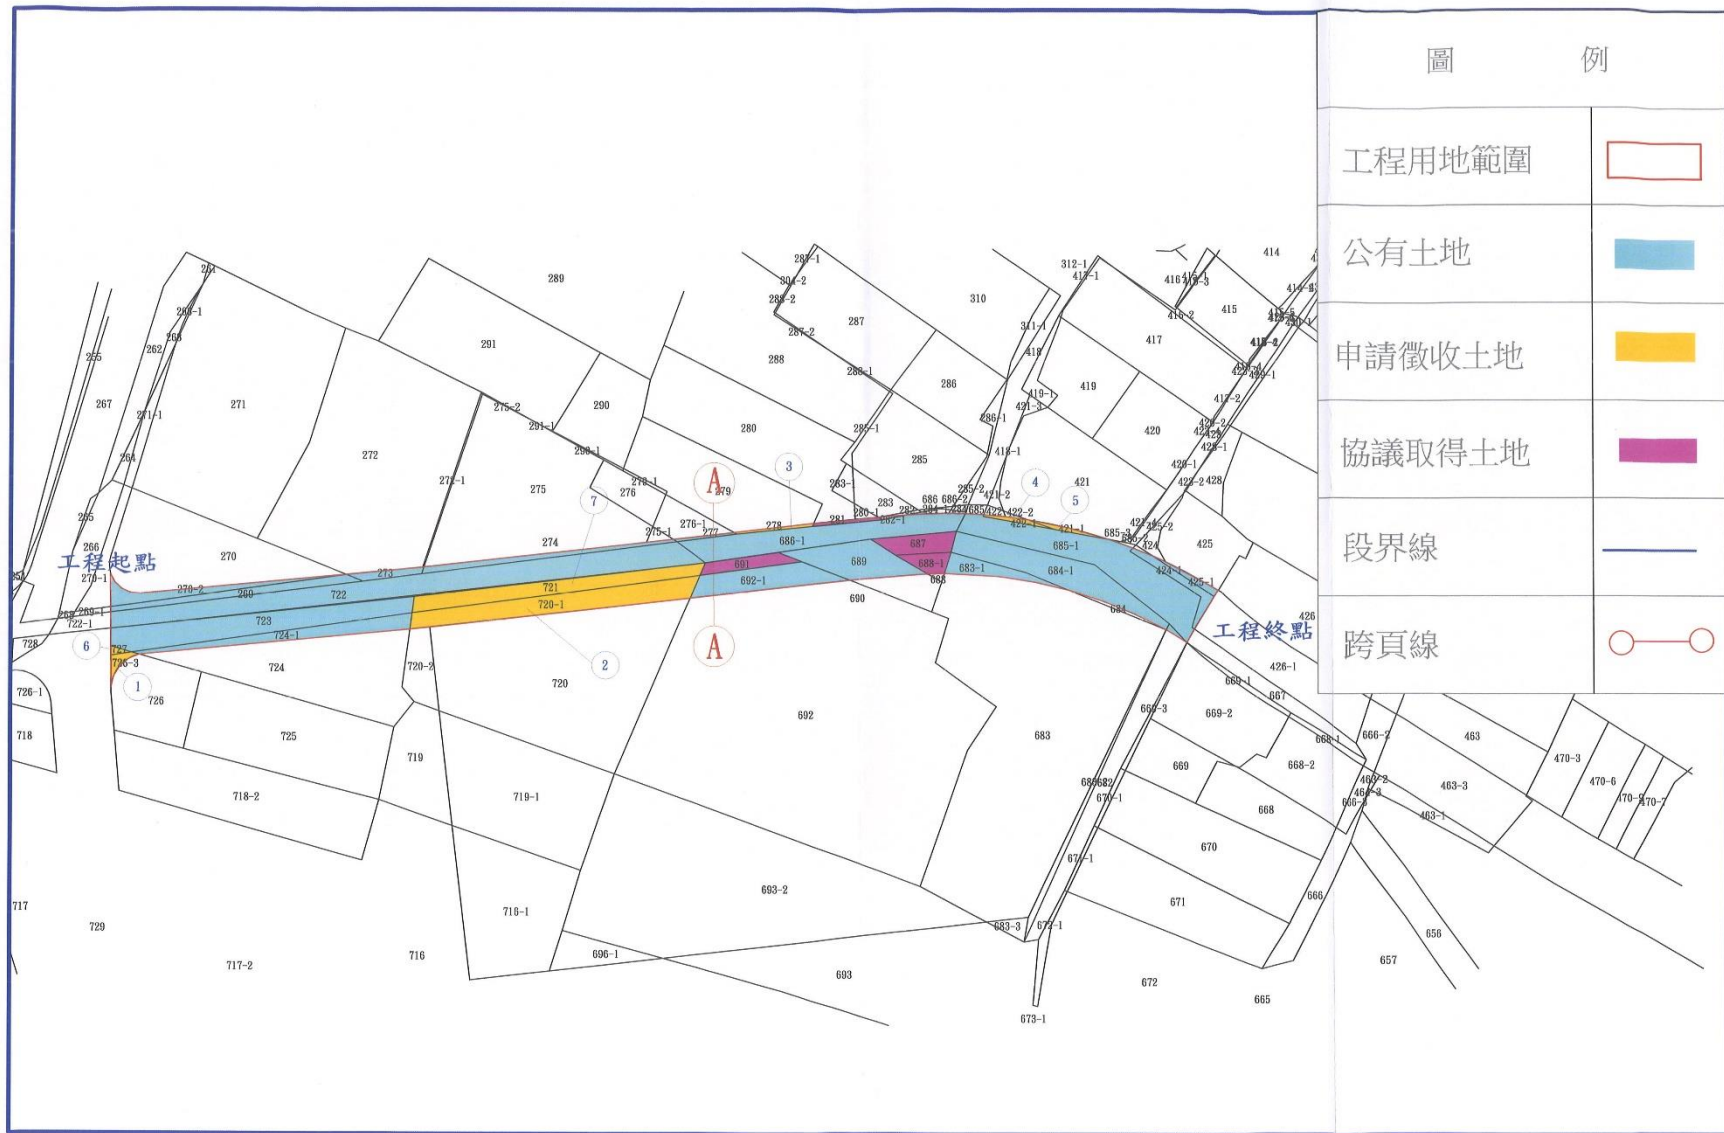

二崁傳統聚落特定區聯外計畫道路開闢工程