

澎湖縣七美鄉七美二段253-1、253-2地號
非都市土地使用分區編定圖

圖幅數：共1幅

用途或異動別：分區調整

筆數：共2筆

總面積：589.35平方公尺

澎湖縣澎湖地政事務所

承辦人：

課員蘇鈞淨

課長：

地價課長王燕雀

秘書：

秘書陳聯帆

主任：

澎湖縣澎湖地政事務所主任郭承照

澎湖縣政府

承辦人：

臨時人員洪春免

科長：

地政課長歐政和

處長

縣長：


澎湖縣政府

代為決行

澎湖縣七美鄉七美二段253-1地號等2筆非都市土地分區檢討變更編定圖與海岸地區平

均高潮線套繪圖

(292414 , 2566897)

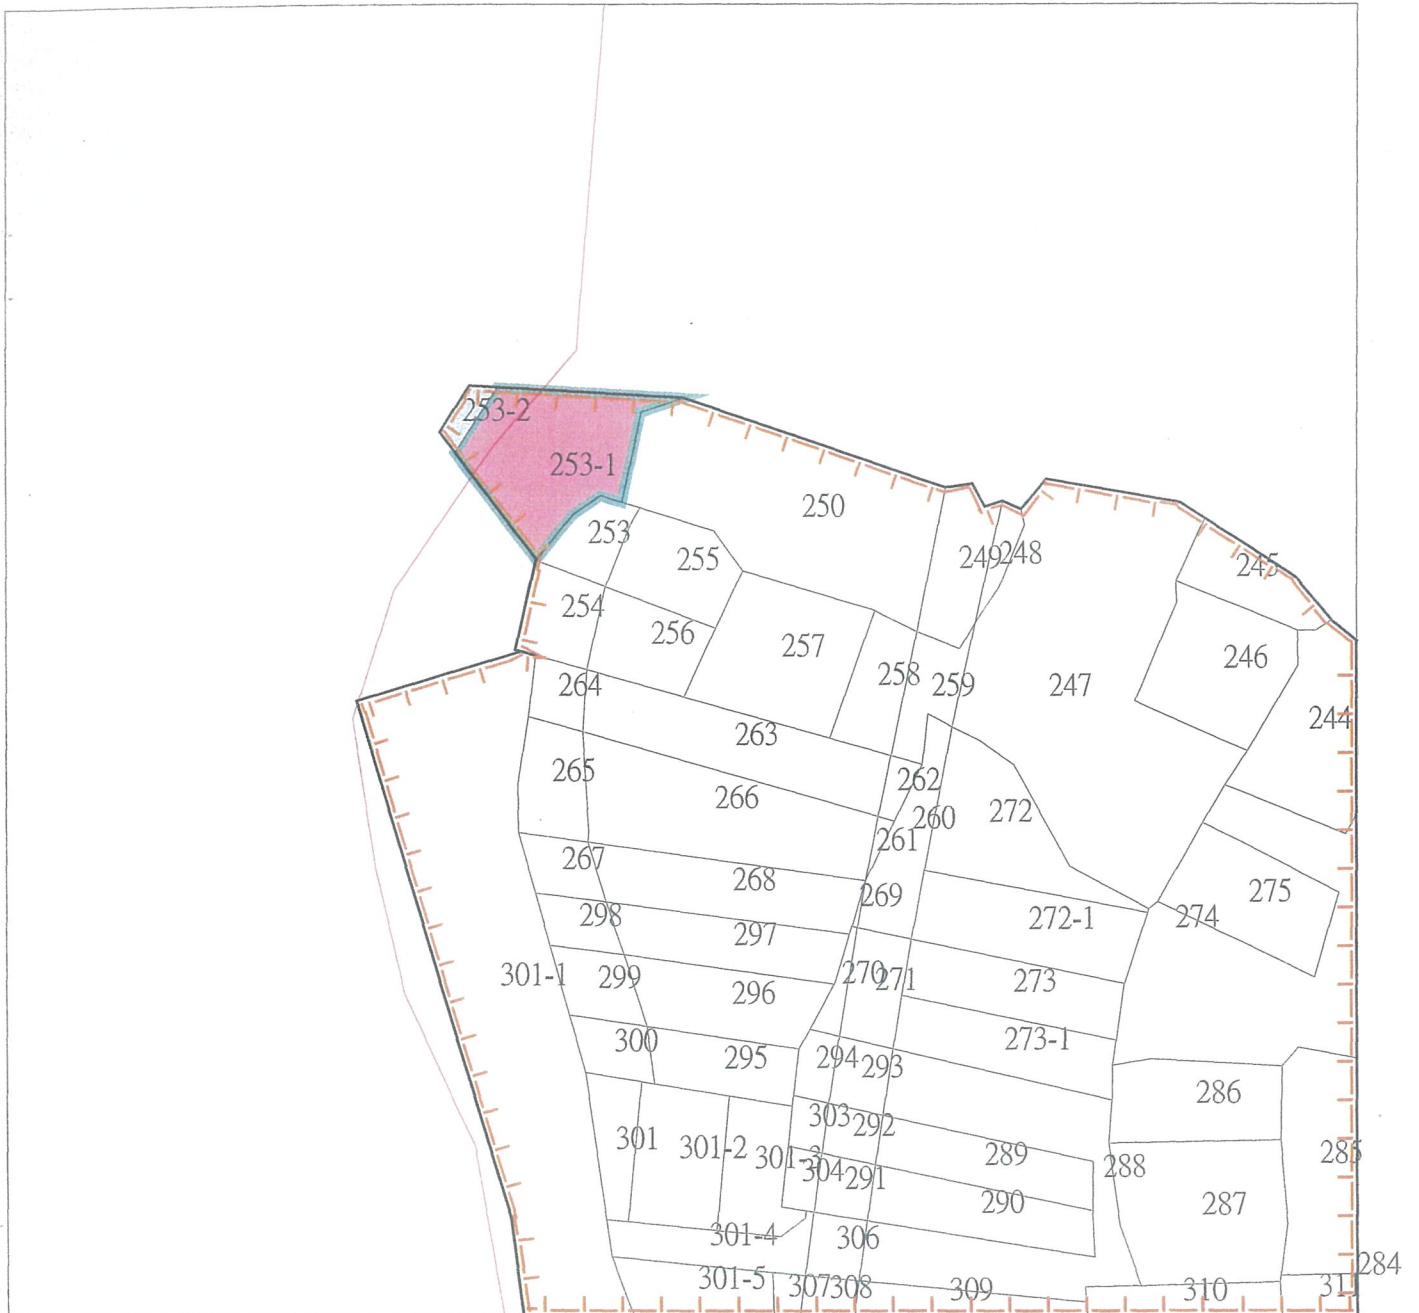

(292414 , 2566897)

繪製日期：民國109年11月17日

比例尺：1/1200

用途或異動別：分區檢討變更

市縣(市)別：澎湖縣

鄉(鎮市區)別：七美鄉

段小段別：七美二段

地號：253-1等宗地

總筆數：共2筆

總面積：.589.35平方公尺

使用分區別：一般農業區

用地別：特定目的事業用地、水利用地

-基本圖-



-使用分區-



一般農業區

-用地編定-



特定目的事業用地

水利用地

承辦員：課員蘇鈞淨

課長：課長王燕雀

秘書：秘書陳聯帆

主任：澎湖縣澎湖地政事務所主任郭承照