

澎湖縣白沙鄉岐頭段 1095-3 地號
非都市土地使用分區編定圖

圖幅數：共 1 幅

用途或異動別：分區調整

筆數：共 1 筆

總面積：166 平方公尺

正印

澎湖縣澎湖地政事務所

承辦人

課員 蔡志宏

課長

地價課 課長 王燕雀

秘書

秘書 陳聯帆

主任

澎湖縣地政事務所 主任 郭承照

澎湖縣政府

承辦人

專任人員 洪春免

科長

土地開發科 科長 歐政和

處長

財政處 鄭嘉薇

縣長


財政處 鄭嘉薇

代為決行

澎湖縣白沙鄉岐頭段1095-3地號非都市土地使用分區編定圖與海岸地區範圍平均高潮

線套繪圖

(6359 , 8666)

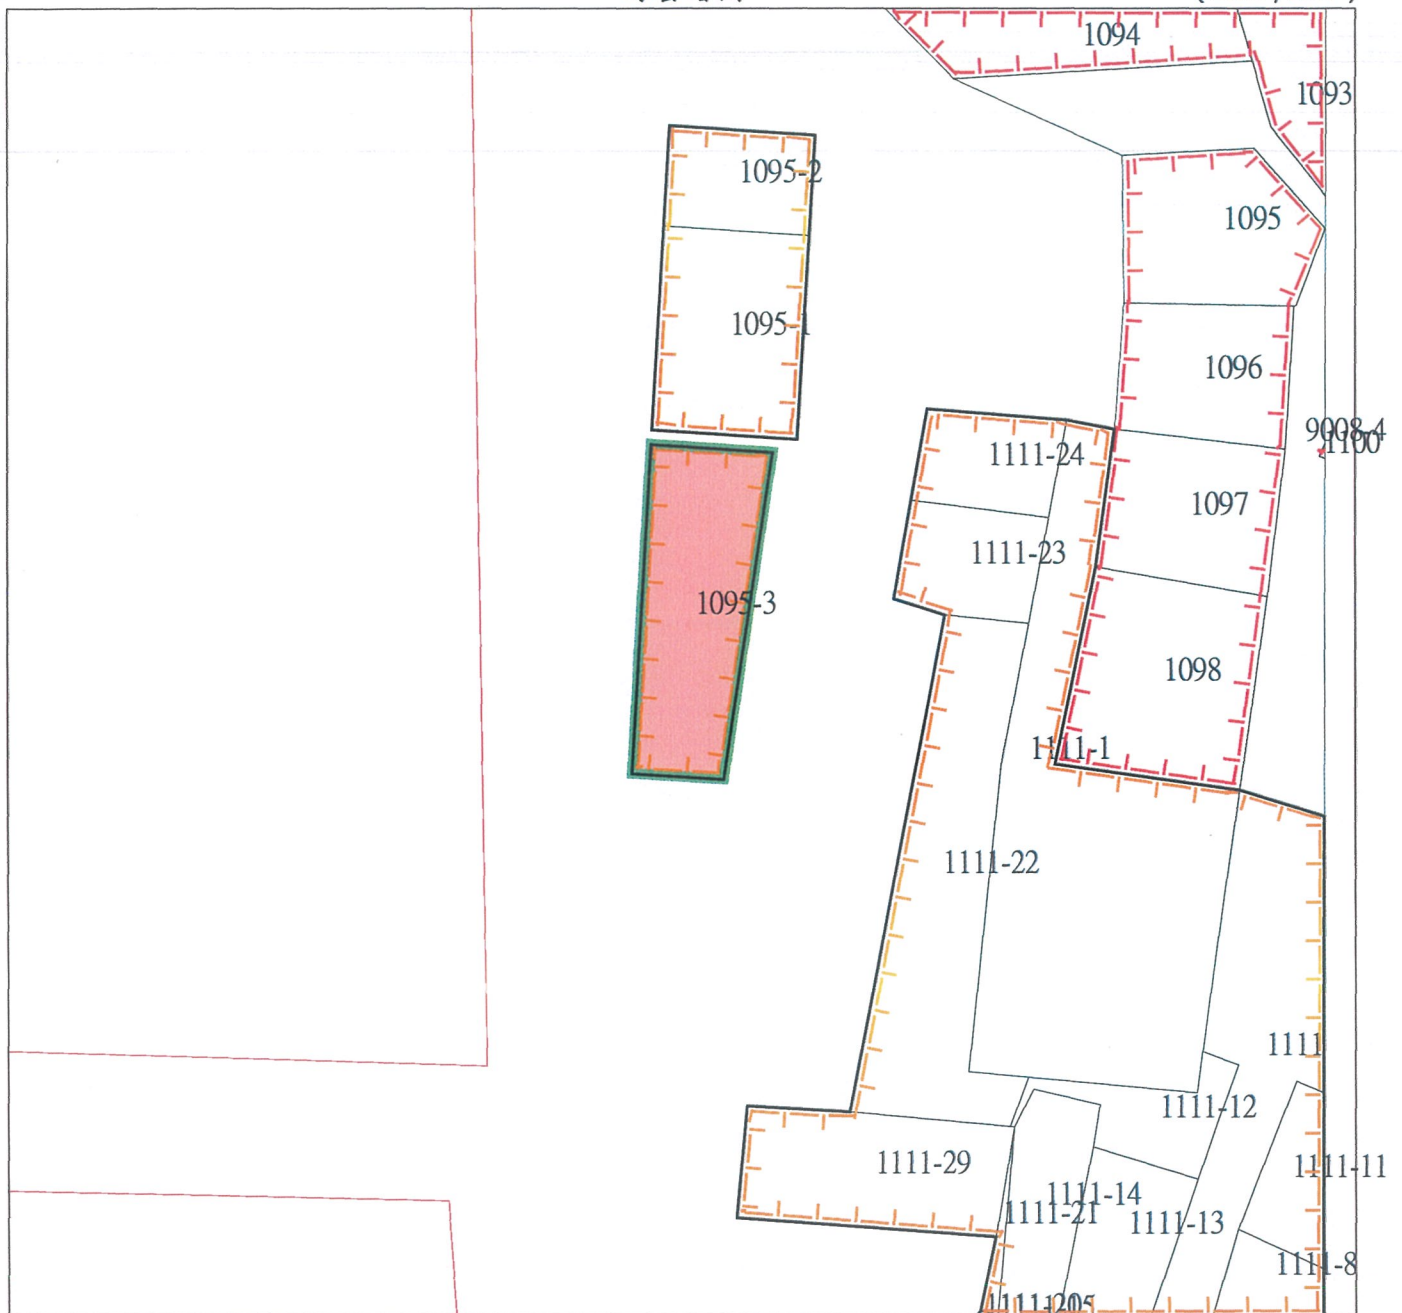

(6359 , 8666)

繪製日期：民國110年1月26日

比例尺：1/500

用途或異動別：分區調整

市縣(市)別：澎湖縣

鄉(鎮市區)別：白沙鄉

段小段別：岐頭段

地號：1095-3地號

總筆數：共1筆

總面積：.166平方公尺

使用分區別：一般農業區

用地別：特定目的事業用地

-基本圖-



-使用分區-



一般農業區



鄉村區

-用地編定-



特定目的事業用地

承辦員：課員蔡志宏

課長：課長王燕雀

秘書：秘書陳聯帆

主任：澎湖縣澎湖地政事務所主任郭承照